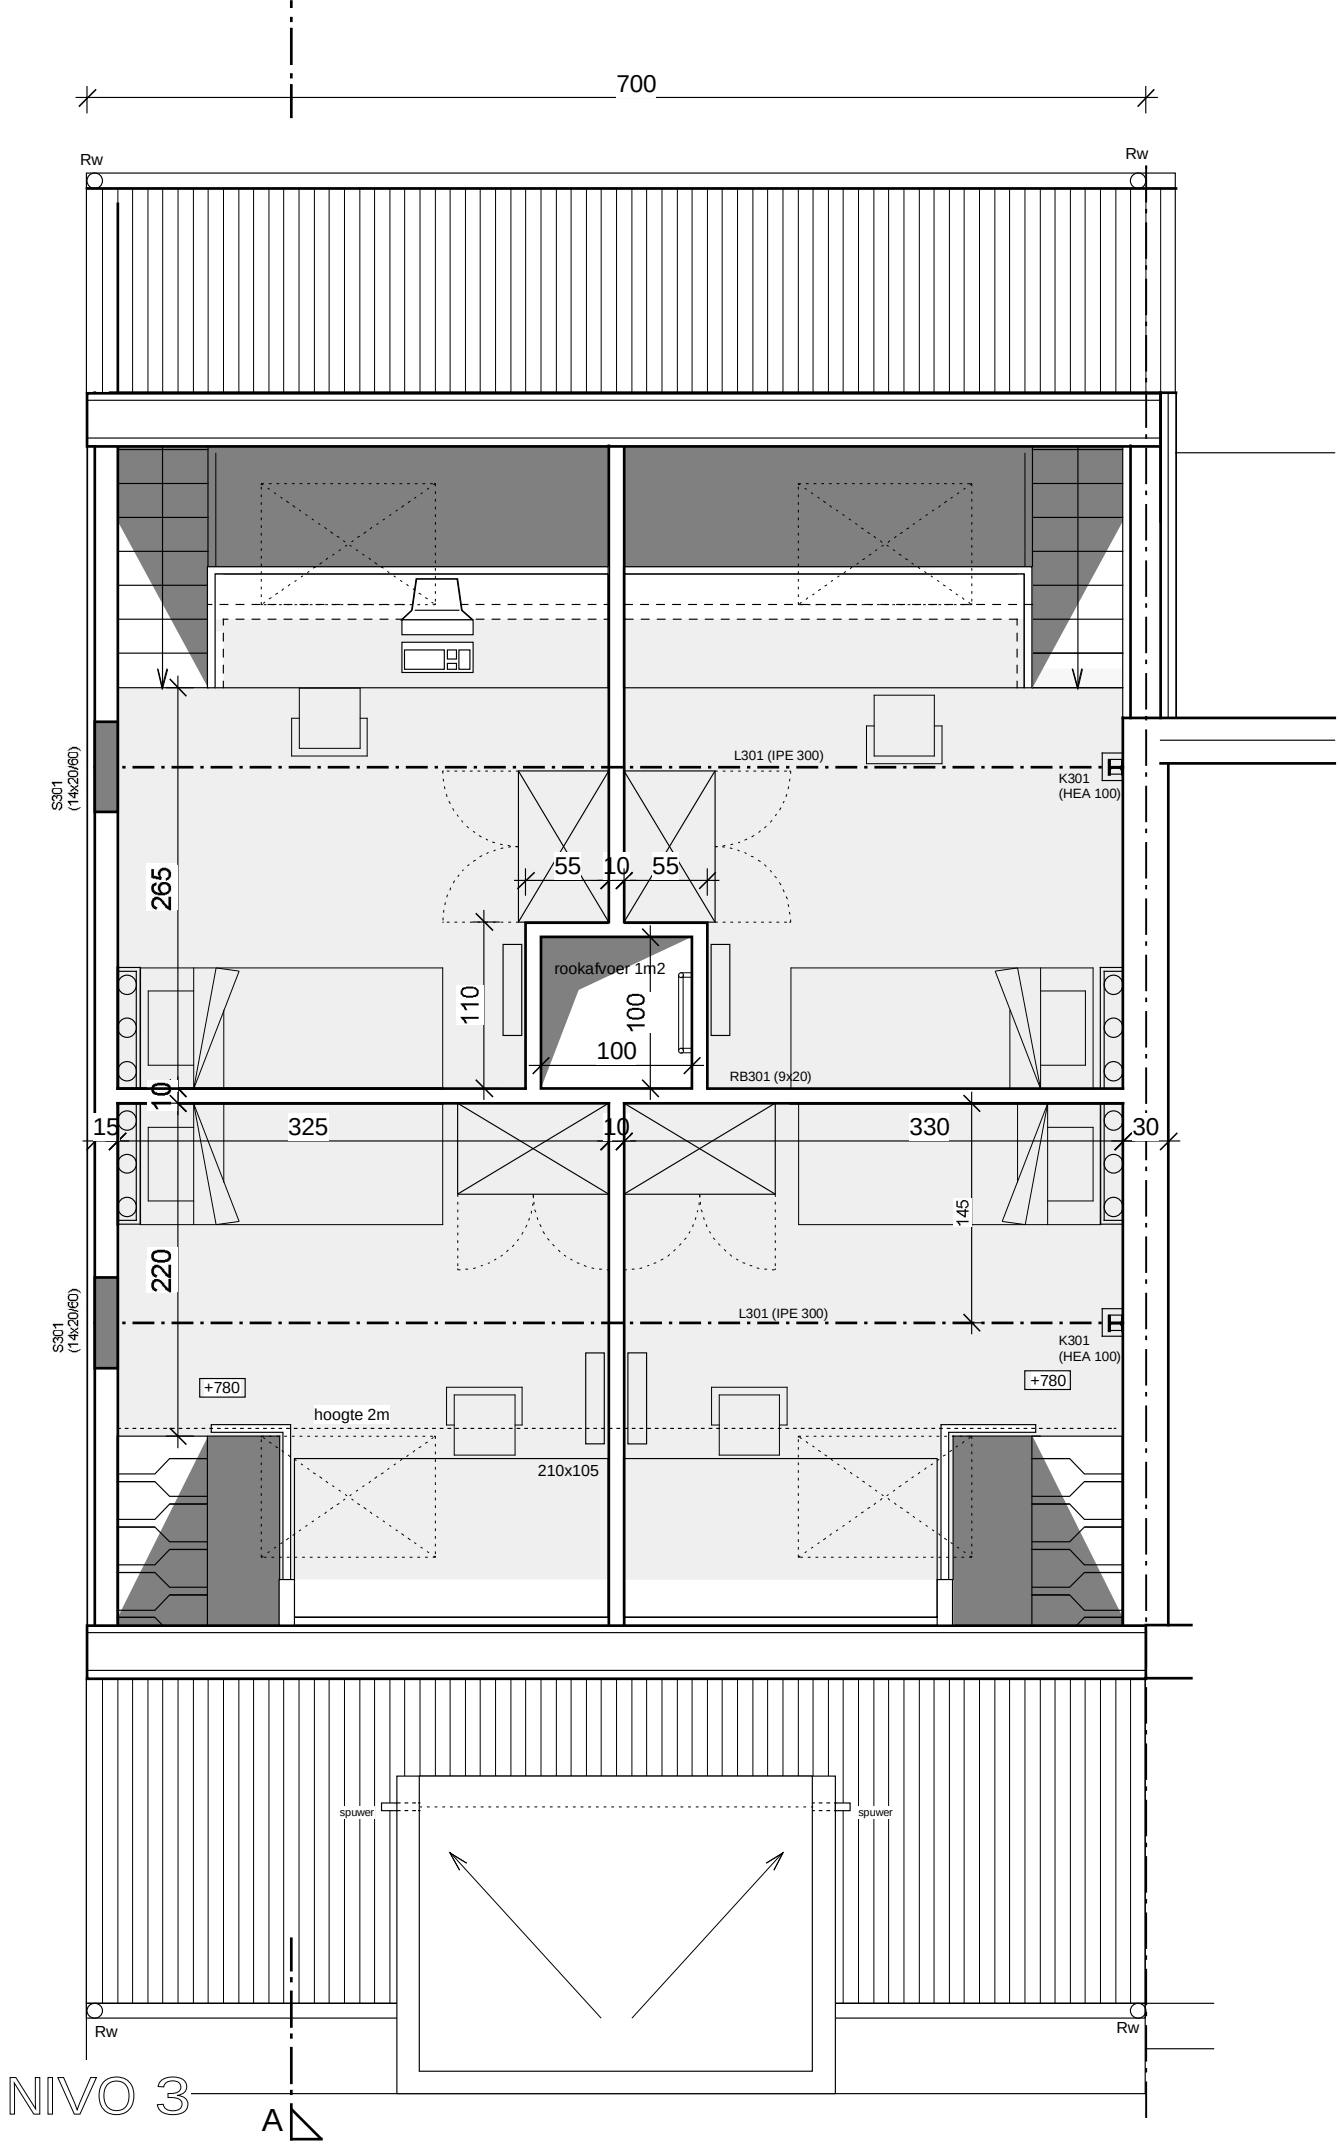
700
Rw
Rw
S301
(14x20/60)
L301 (IPE 300)
K301
(HEA 100)
265
55
10
55
rookafvoer 1m2
110
100
100
RB301 (9x20)
10
15
325
10
330
30
145
220
S301
(14x20/60)
L301 (IPE 300)
K301
(HEA 100)
+780
+780
hoogte 2m
210x105
spuwer
spuwer
Rw
Rw
NIVO 3
A